


POHLED JIHOVÝCHODNÍ




POHLED SEVEROZÁPADNÍ



POHLED JIHOZÁPADNÍ

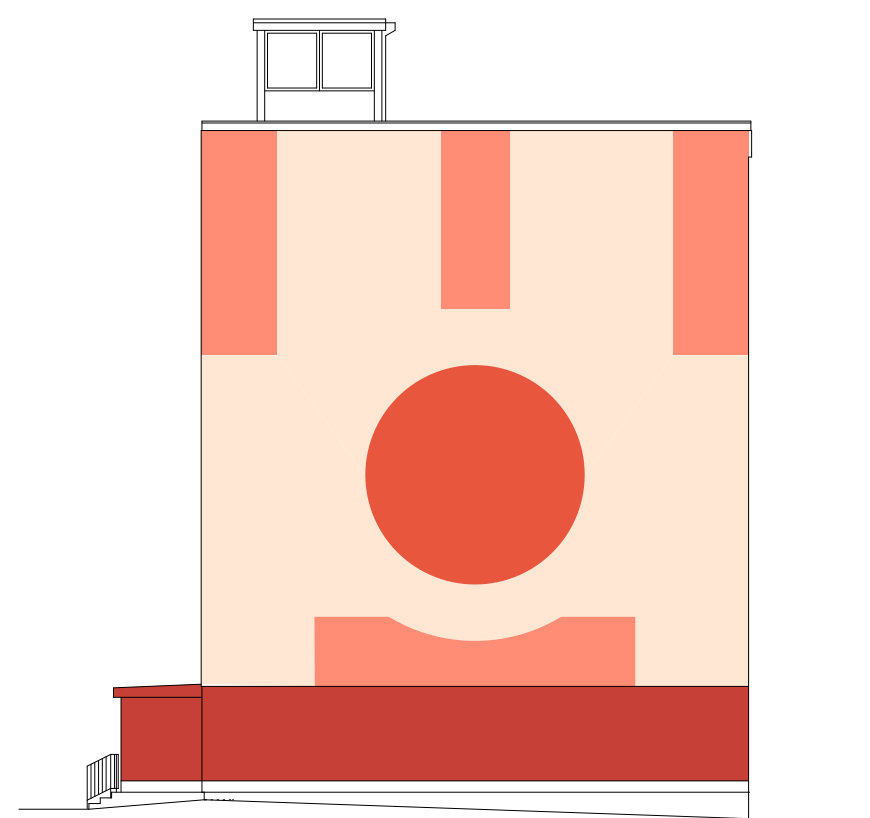

POHLED SEVEROVÝCHODNÍ

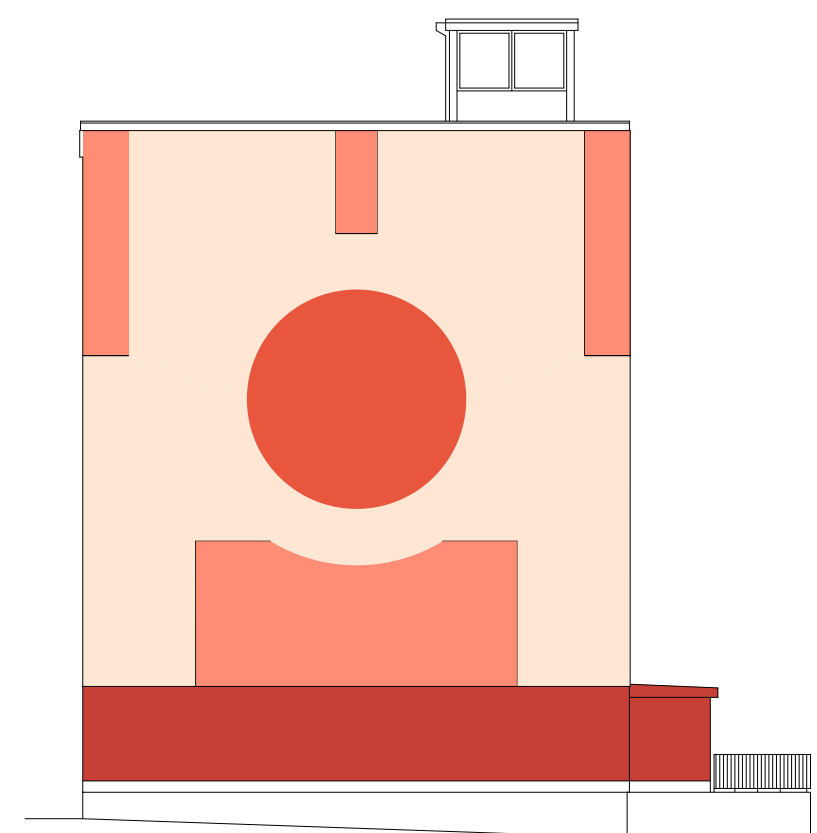

**LEGENDA BAREVNÝCH ODSTÍNŮ**

- TENKOVSTVÁ AKRYLÁTOVÁ OMÍTKA  
BAREVNÝ ODSTÍN S 0510-Y30R (SVĚTLE ORANŽOVÁ)
- TENKOVSTVÁ AKRYLÁTOVÁ OMÍTKA  
BAREVNÝ ODSTÍN S 1060-Y 70R- (ČERVENOHNĚDÁ STŘEDNÍ)
- TENKOVSTVÁ AKRYLÁTOVÁ OMÍTKA  
BAREVNÝ ODSTÍN S 1050-Y 70 R - (ČERVENOHNĚDÁ - TMAVŠÍ)
- TENKOVSTVÁ STRUKTUROVANÁ OMÍTKA  
MRAMOROVÁ AKRYLÁTOVÁ OMÍTKA JUB -KULIRPLAST -  
ZRNITOSTI 2,0

Vytištěné barevné odstíny jsou pouze přibližné. Přesné barevné odstíny fasádních barev jsou dány číselným označením v legendě - viz vzorkovnice odstínů STOMIX.  
Kóty rozhraní jednotlivých barevných ploch - viz technické pohledy na fasády v měř. 1 : 100 .

ZODP. PROJEKTANT ing. K. Mikeš	VYPRACOVAL ing. K. Chudoba	SCHVÁLIL ing. K. Mikeš	<b>IKM</b> Ing. Karel Mikeš PROJEKČNÍ ČINNOST VE VÝSTAVBĚ ŽELIVSKÉHO 806, 280 02 KOLÍN 4 TEL. 321 726 128, GSM 606 731 668 IČO 714 06 751, DIČ CZ 6209032115
INVESTOR <b>SBD Kolín</b> Sladkovského 13, Kolín 4			
NÁZEV ZAKÁZKY <b>Zateplení bytového domu</b> Vávrova 810,811,812 a 813, Kolín 4			STUPEŇ projekt ke SP
VÝKRES <b>POHLEDY - barevné řešení</b> - nový stav -			PROFESE architektonickostavební část
			DATUM 06/2005
			Č. ZAK. 05 002
			MĚŘÍTKO 1 : 200
			ČÍSLO VÝKRESU / ZMĚNA <b>AS - 25</b>